



khth\_cntt.pas\_Chuyen doi so y te Trung dung CNTT-07/01/2022 15:59:47

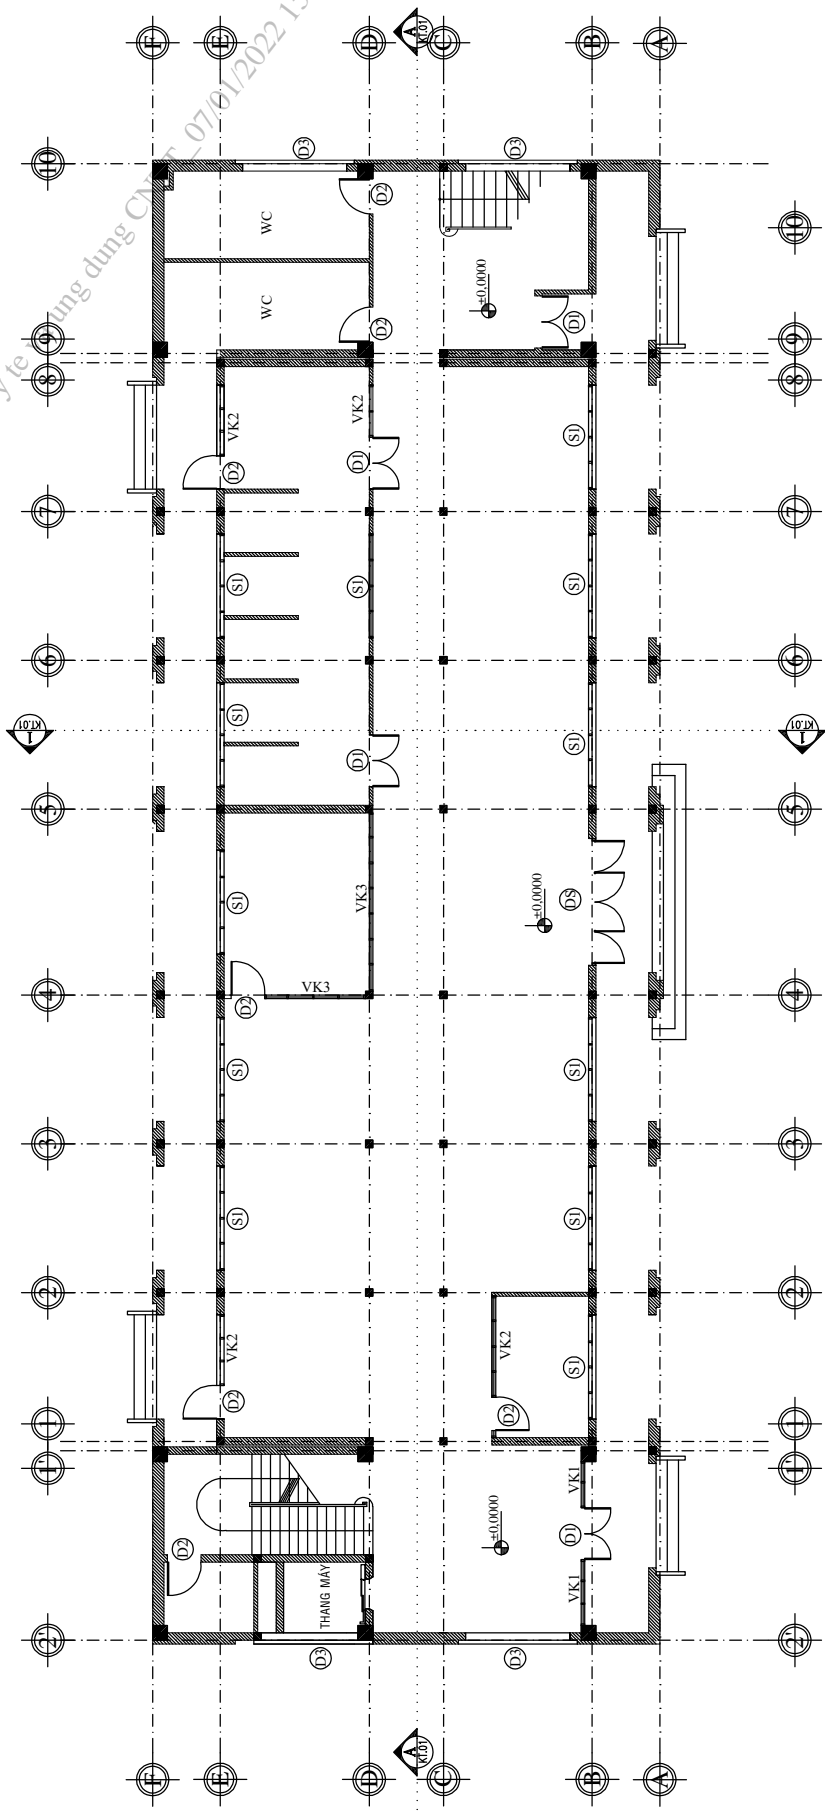

MẶT BẰNG TẦNG TRỆT TL 1/100

# HẠNG MỤC: NHÀ SỐ 4 - KHOA KIỂM SOÁT DỊCH BỆNH


khth\_cntt.pas\_Chuyen doi so y te va ung dung CNTT\_07/05/2022 15:59:47

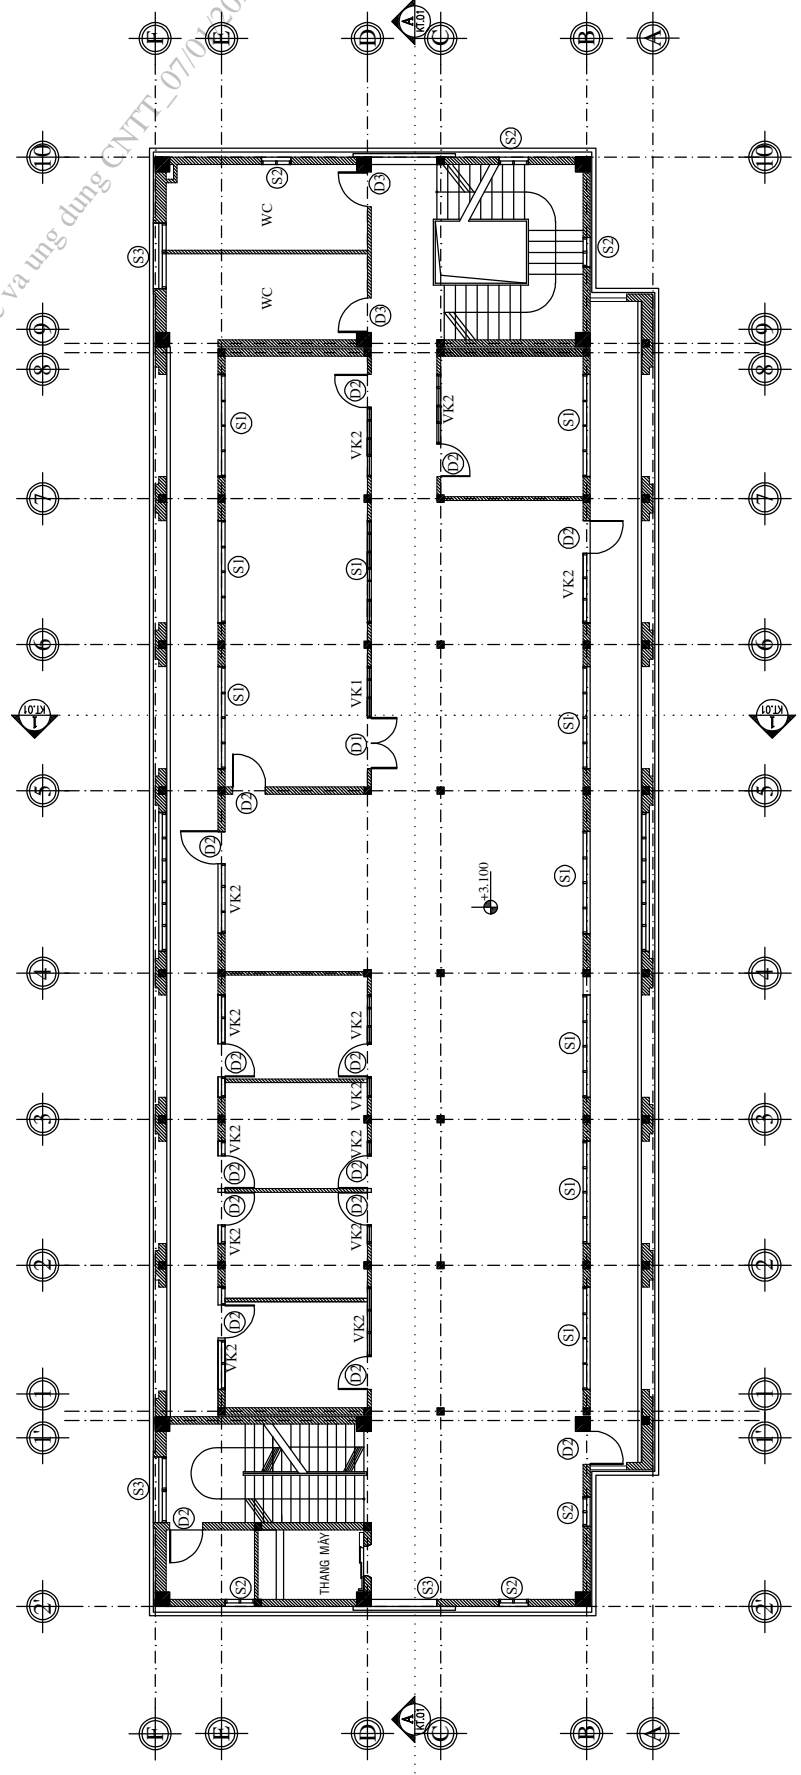

MẶT BẰNG LẦU 1 TL 1/100

# HẠNG MỤC: NHÀ SỐ 4 - KHOA KIỂM SOÁT DỊCH BỆNH


khth\_cntt.pas\_Chuyen doi so y te va ung dung CNTT\_07/2022 15:59:47

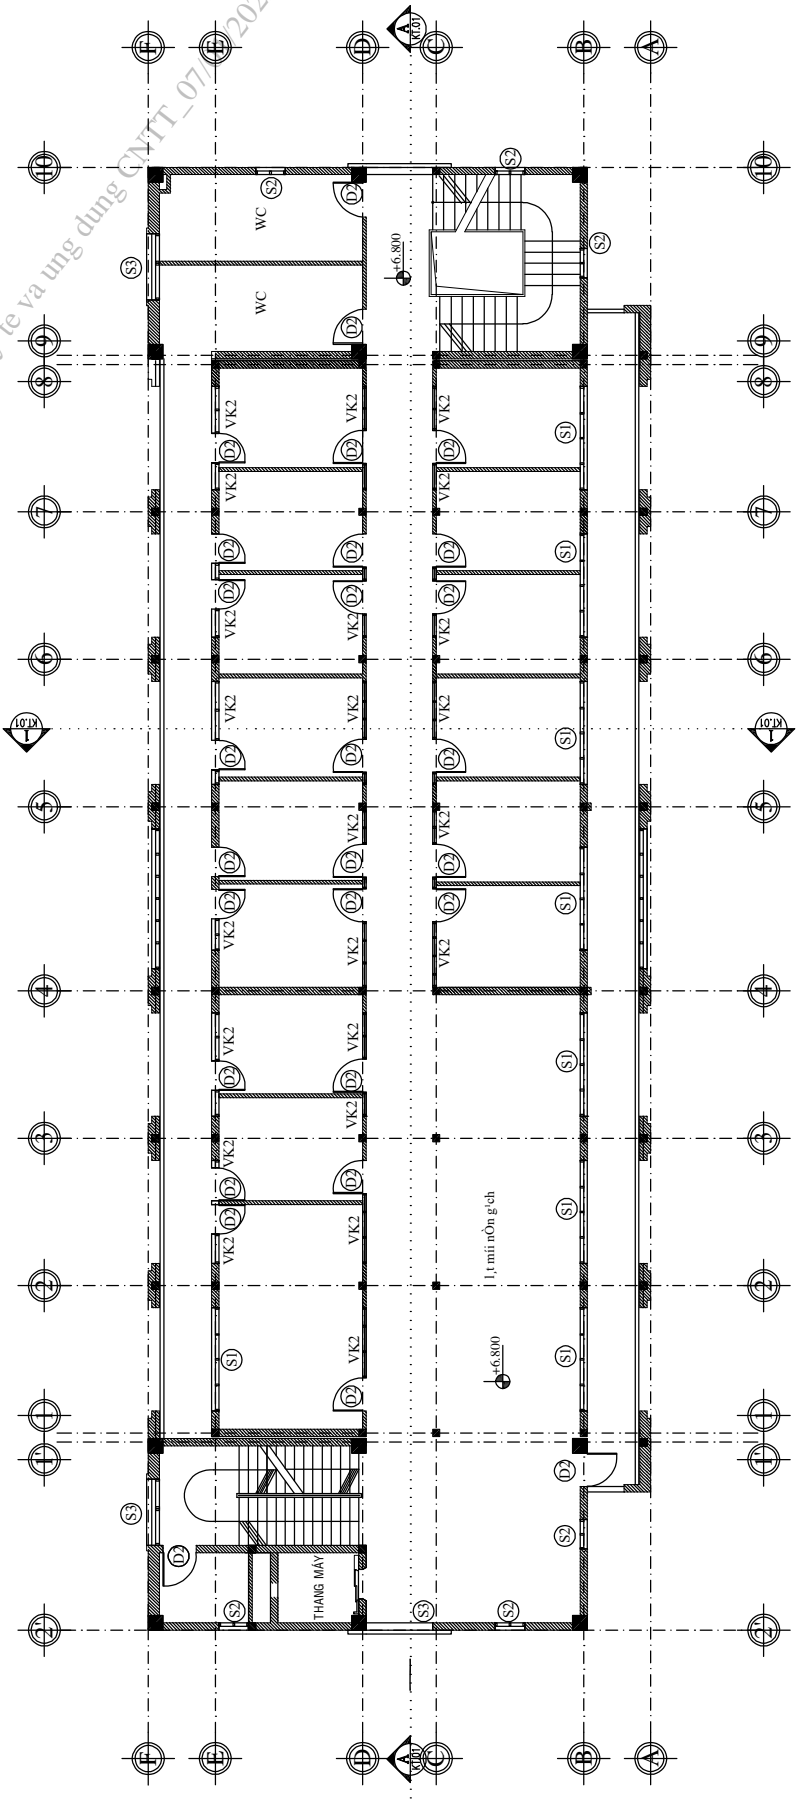

MẶT BẰNG LẦU 2 TL 1/100

# HẠNG MỤC: NHÀ SỐ 4 - KHOA KIỂM SOÁT DỊCH BỆNH


khth\_cntt.pas\_Chuyen doi so y te va ung dung CMTT\_07/2022 15:59:47

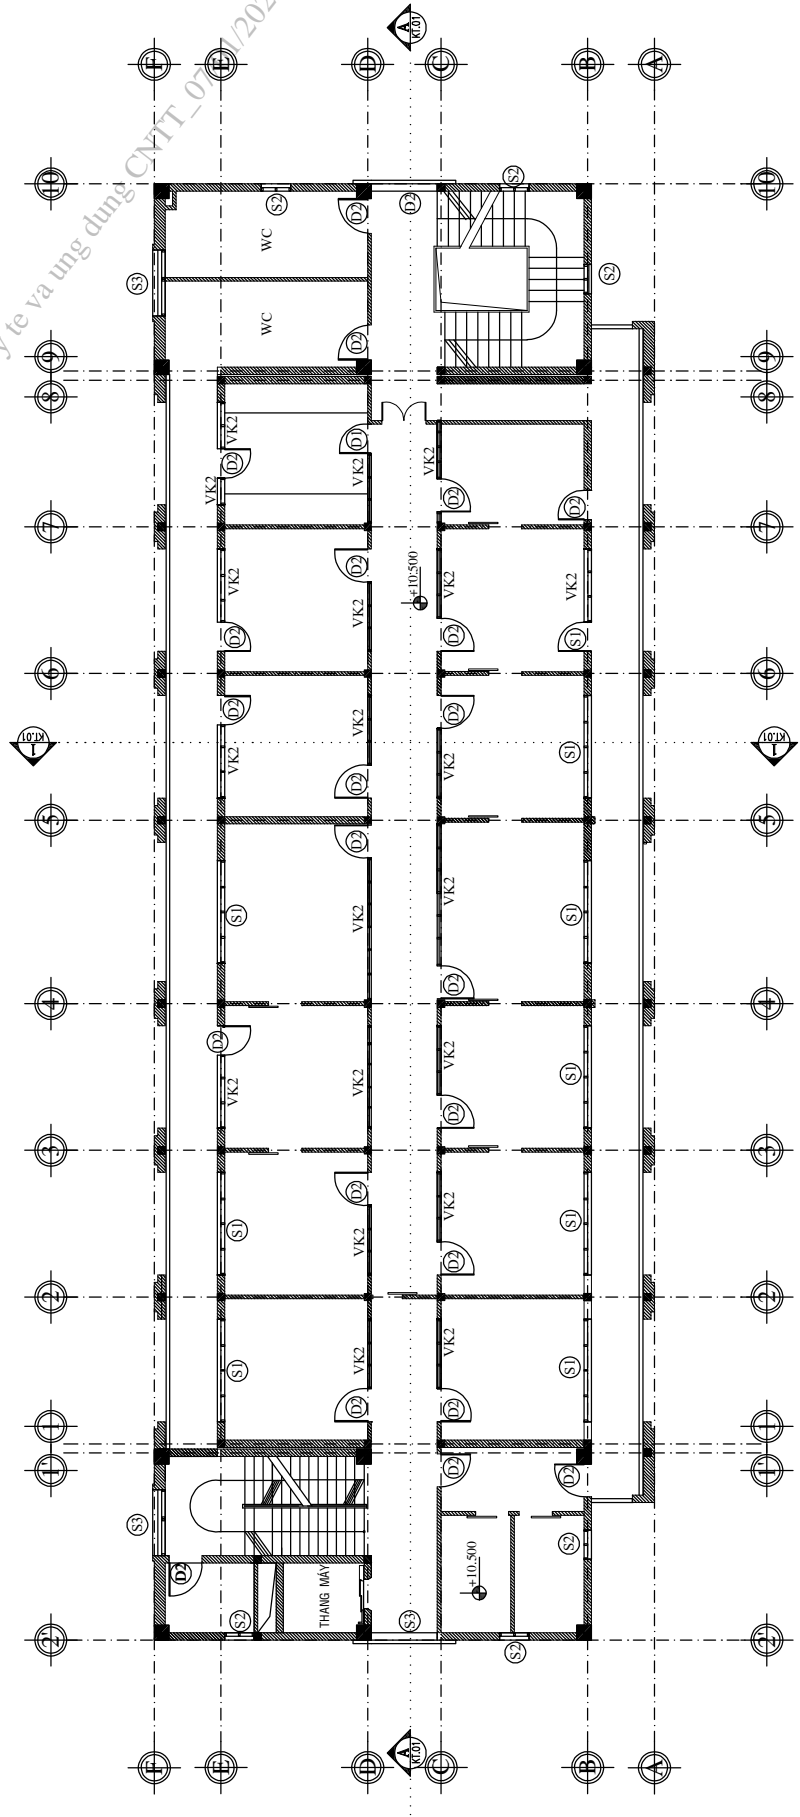

**MẶT BẰNG LẦU 3 TL 1/100**


# HẠNG MỤC: NHÀ SỐ 4 - KHOA KIỂM SOÁT DỊCH BỆNH

khth\_cntt.pas\_Chuyen doi so y te va ung dung CHYT\_07/02/2022 15:59:47

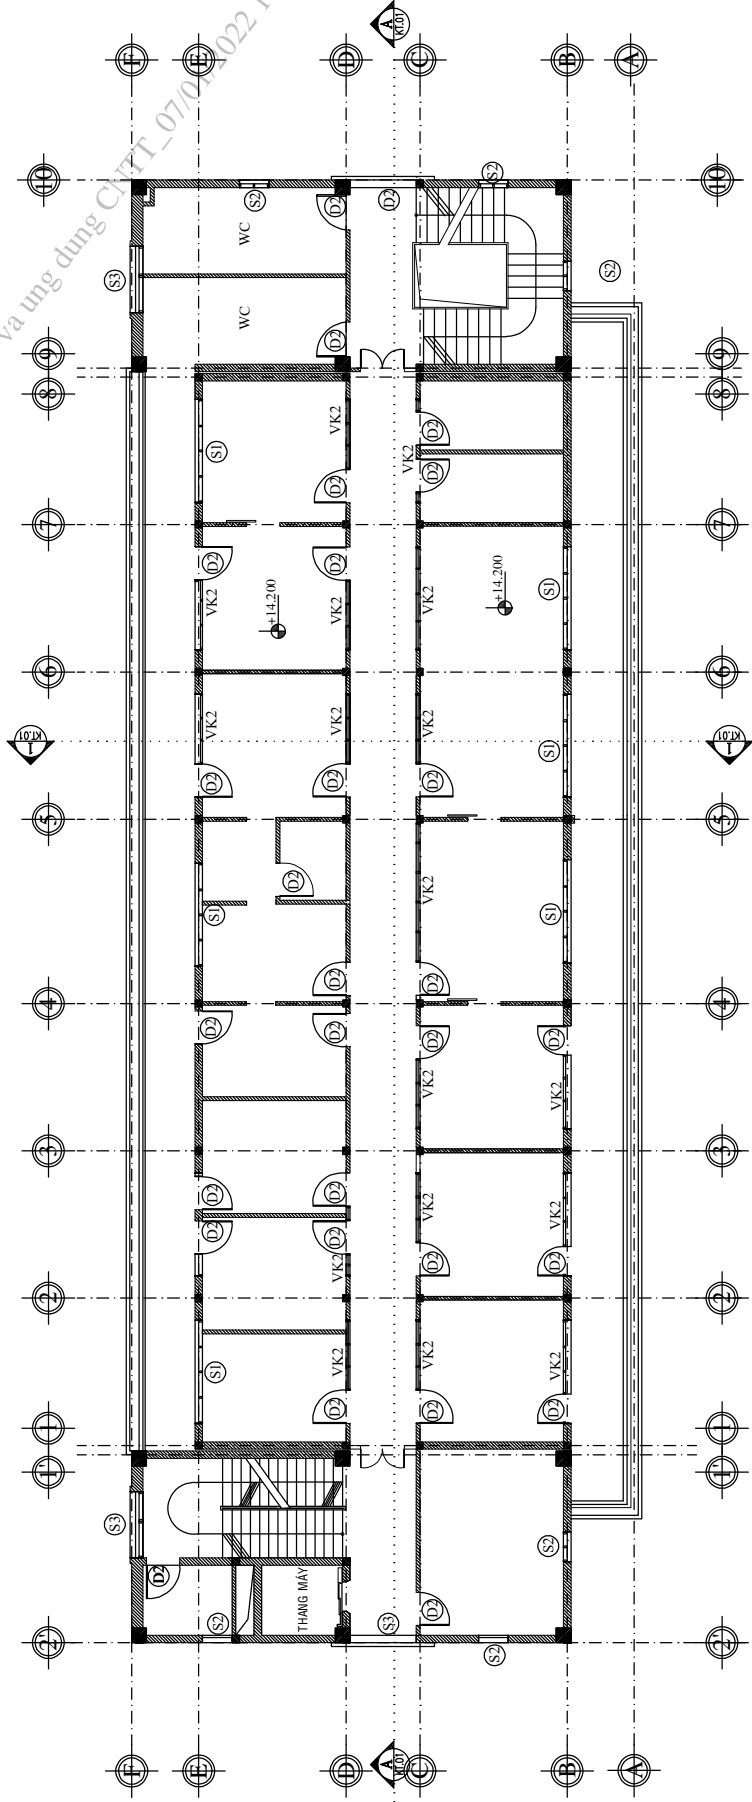

MẶT BẰNG LẦU 4 TL 1/100


# HẠNG MỤC: NHÀ SỐ 4 - KHOA KIỂM SOÁT DỊCH BỆNH

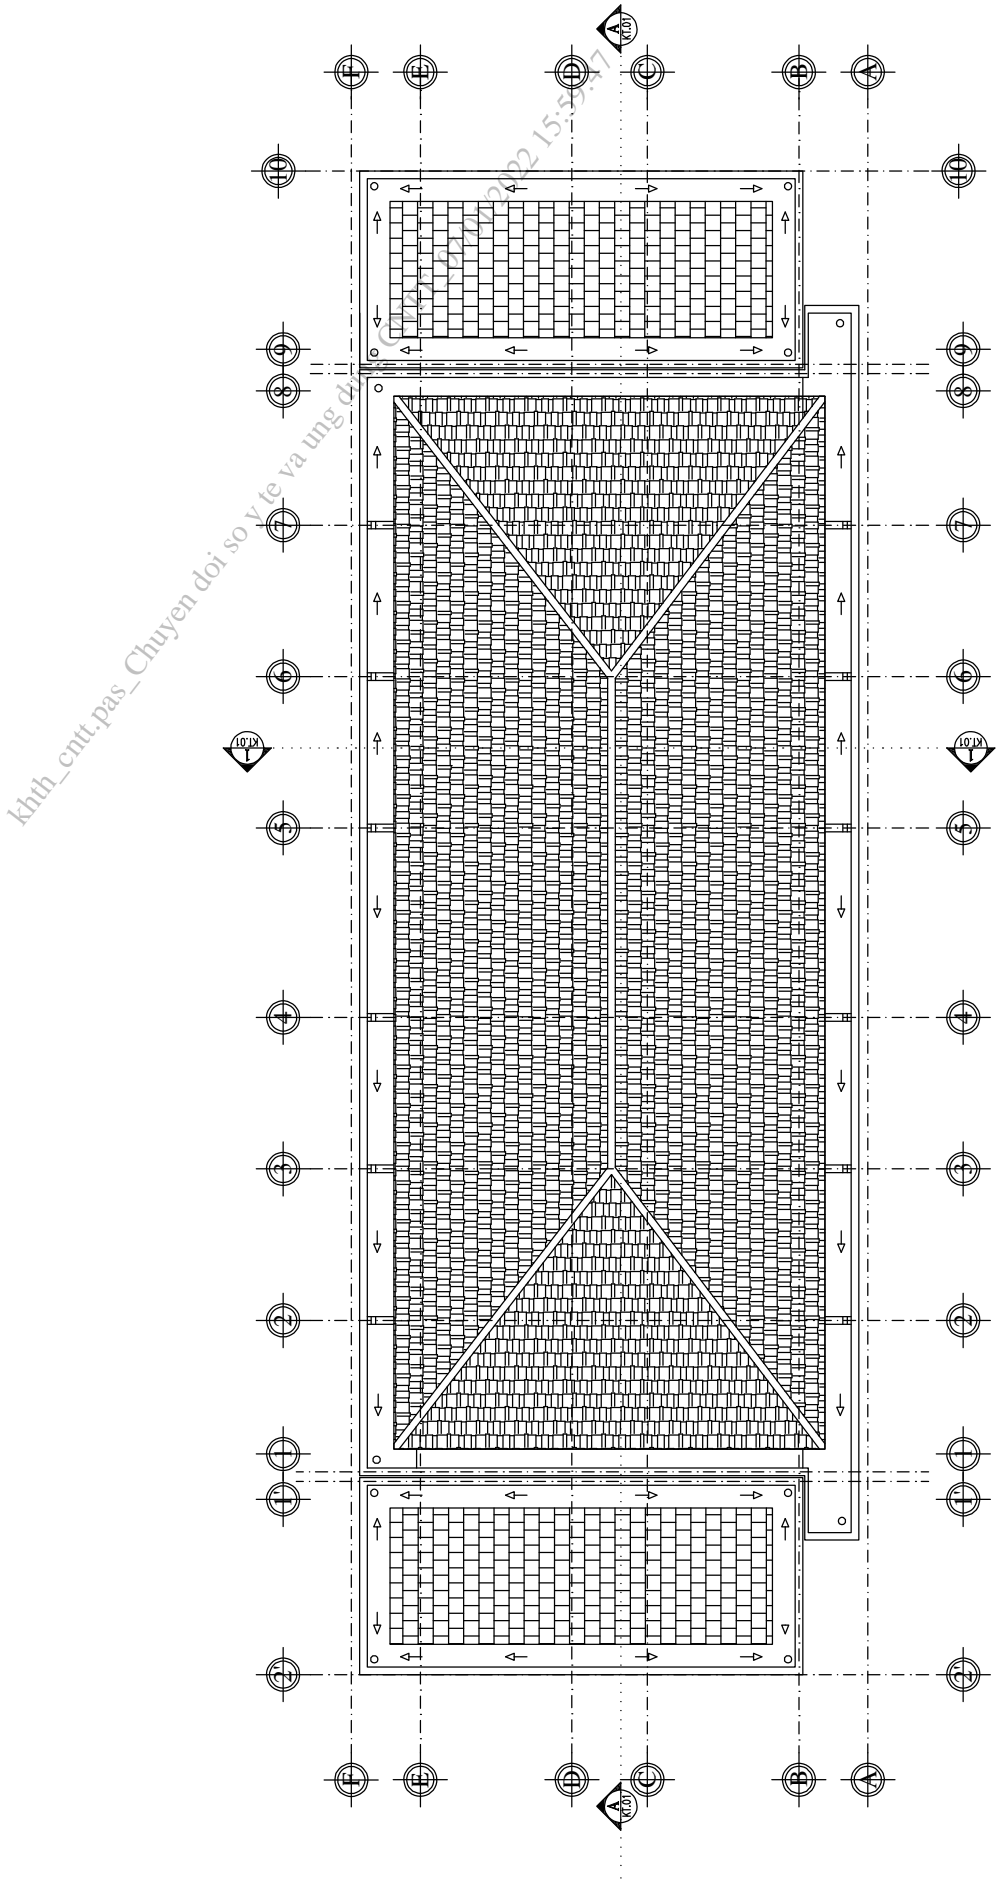

**MẶT BẰNG MÁI TL 1/100**


**HẠNG MỤC: NHÀ SỐ 4 - KHOA KIỂM SOÁT DỊCH BỆNH**

khth\_cntt.pas\_Chuyen doi so y te va ng dung CNTT\_07/01/2022 15:59:47

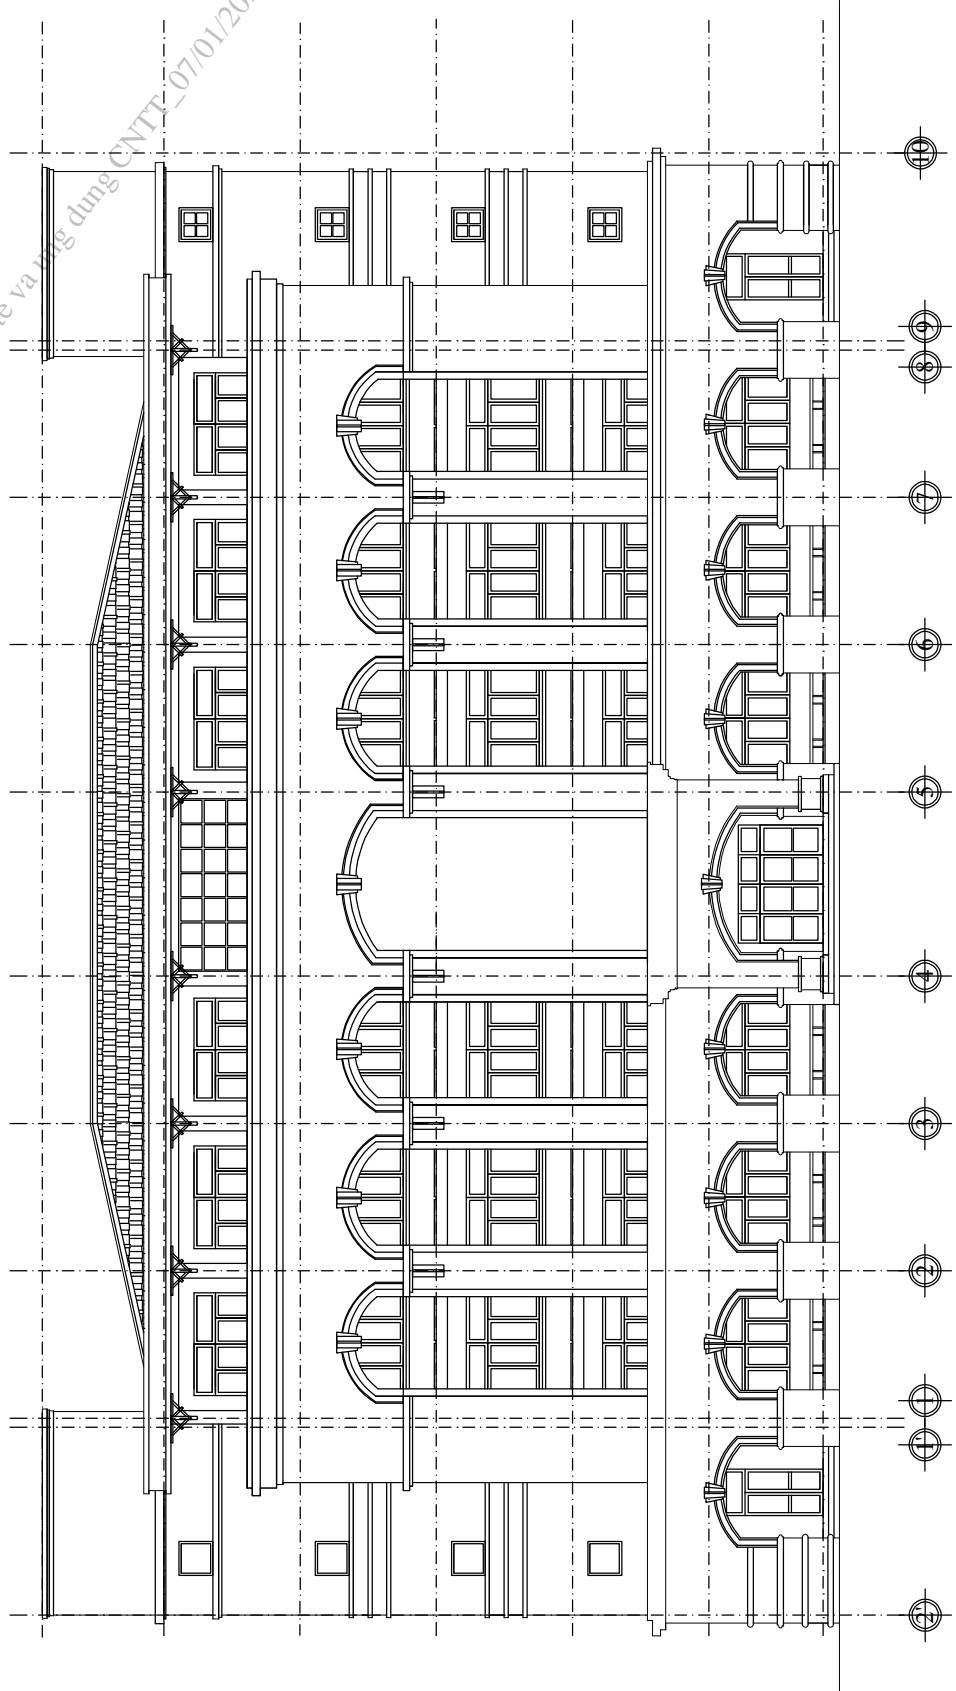

**HÀNG MỰC: NHÀ SỐ 4 - KHOA KIỂM SOÁT DỊCH BỆNH**

khth\_cntt.pas.Chuyen de so y khoa ung dung.DTT\_07/01/2022\_15:59:47

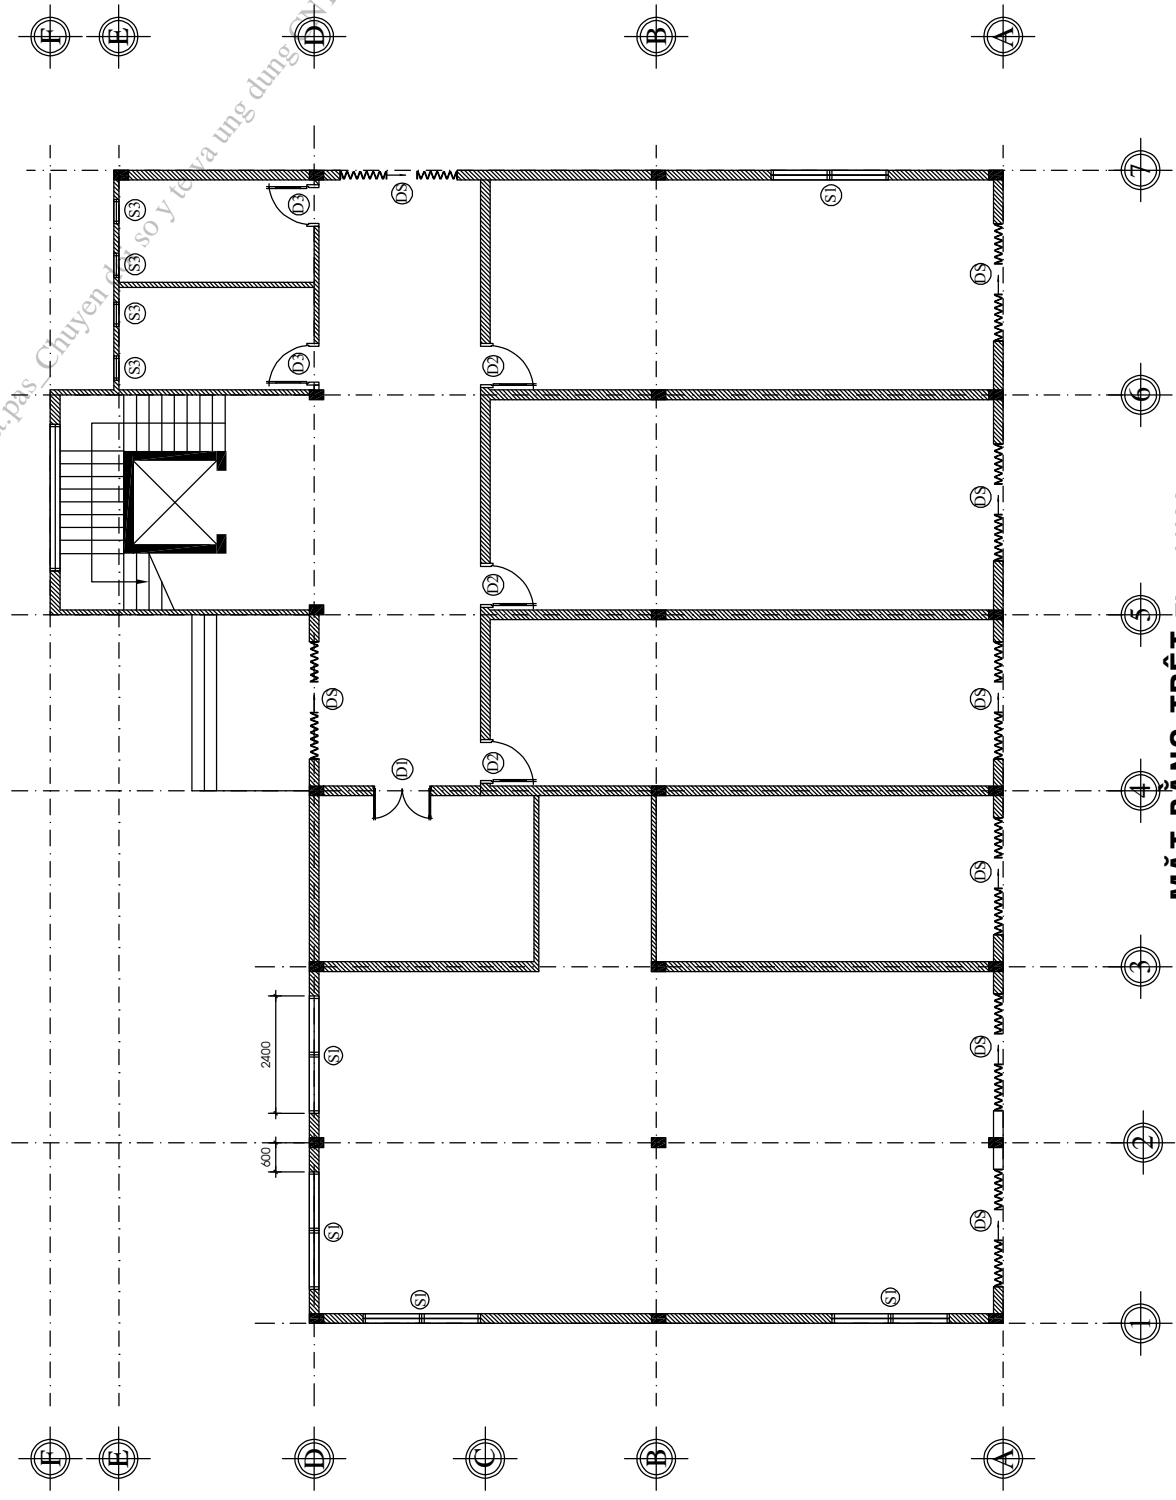


MẶT BẰNG TRỆT TL : 1/100

# HẠNG MỤC: NHÀ SỐ 10 - NHÀ KHO & CƠ XỬỞNG




khth\_cntt.pas\_Chuyen do so y te va ung dung CNTT\_07/01/2022\_15:59:47

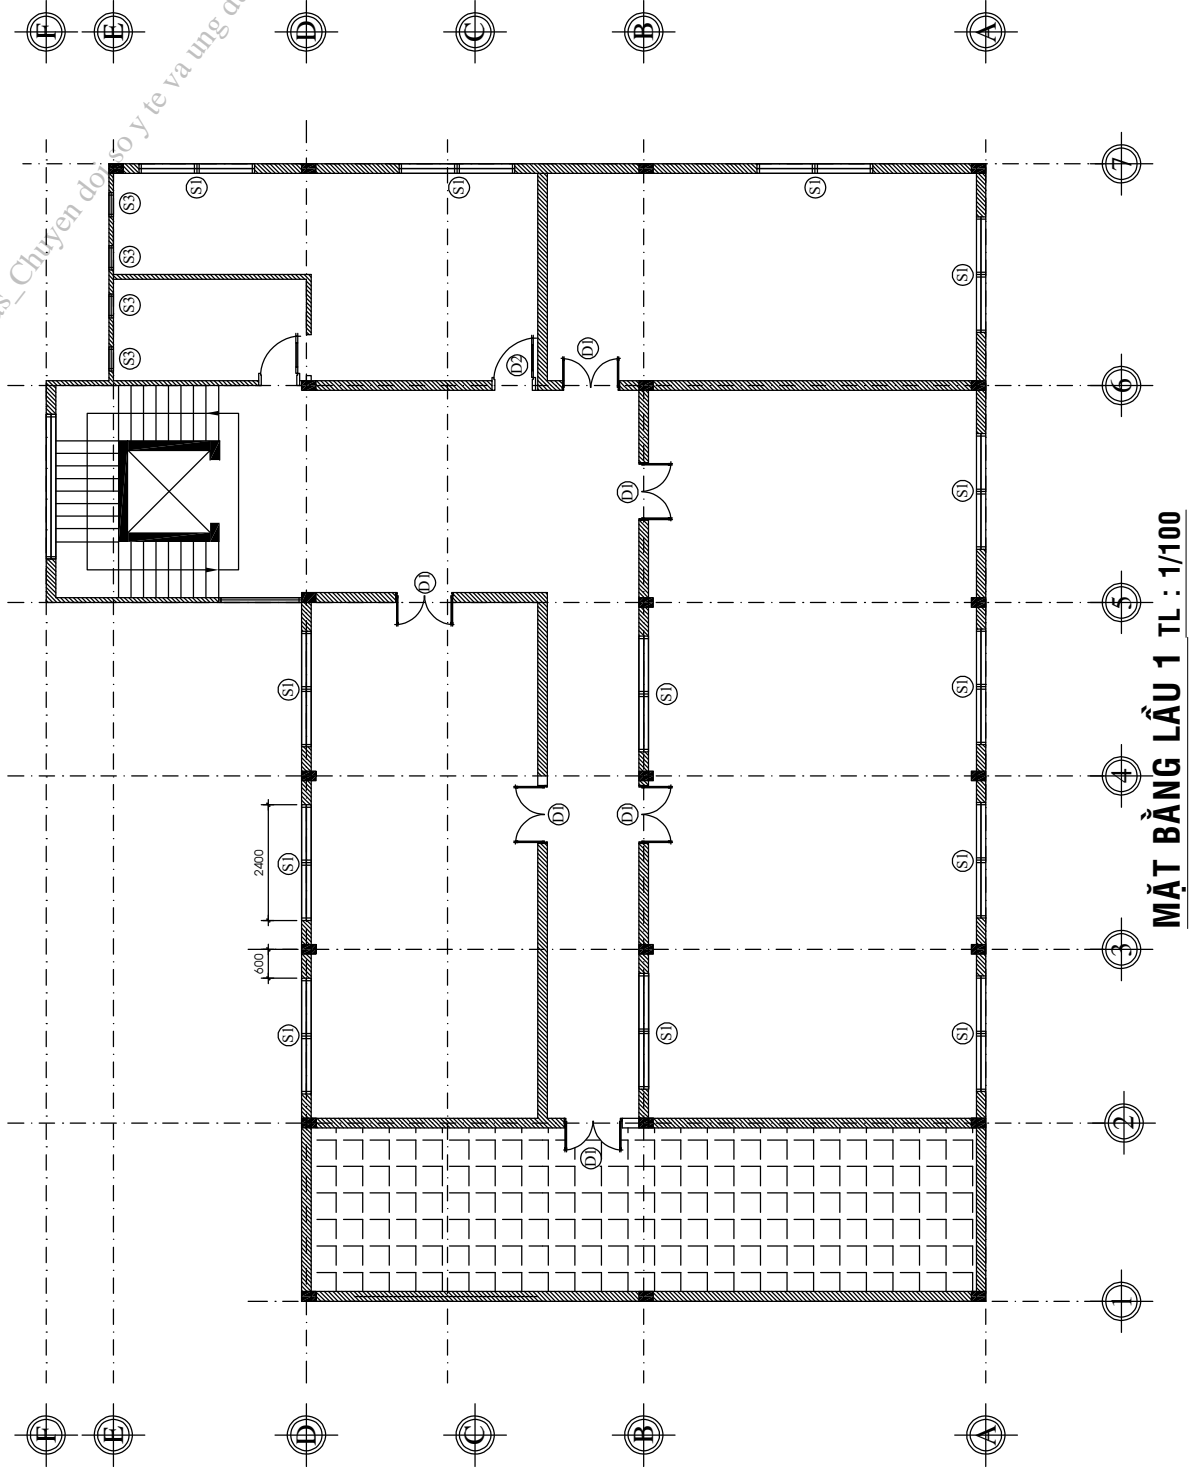

MẶT BẰNG LẦU 1 TL : 1/100

**HẠNG MỤC: NHÀ SỐ 10 - NHÀ KHO & CƠ XỬNG**


khth\_cntt.pas - Chuyên đo vẽ kỹ thuật và ứng dụng CNTT - 07/01/2022 15:59:47

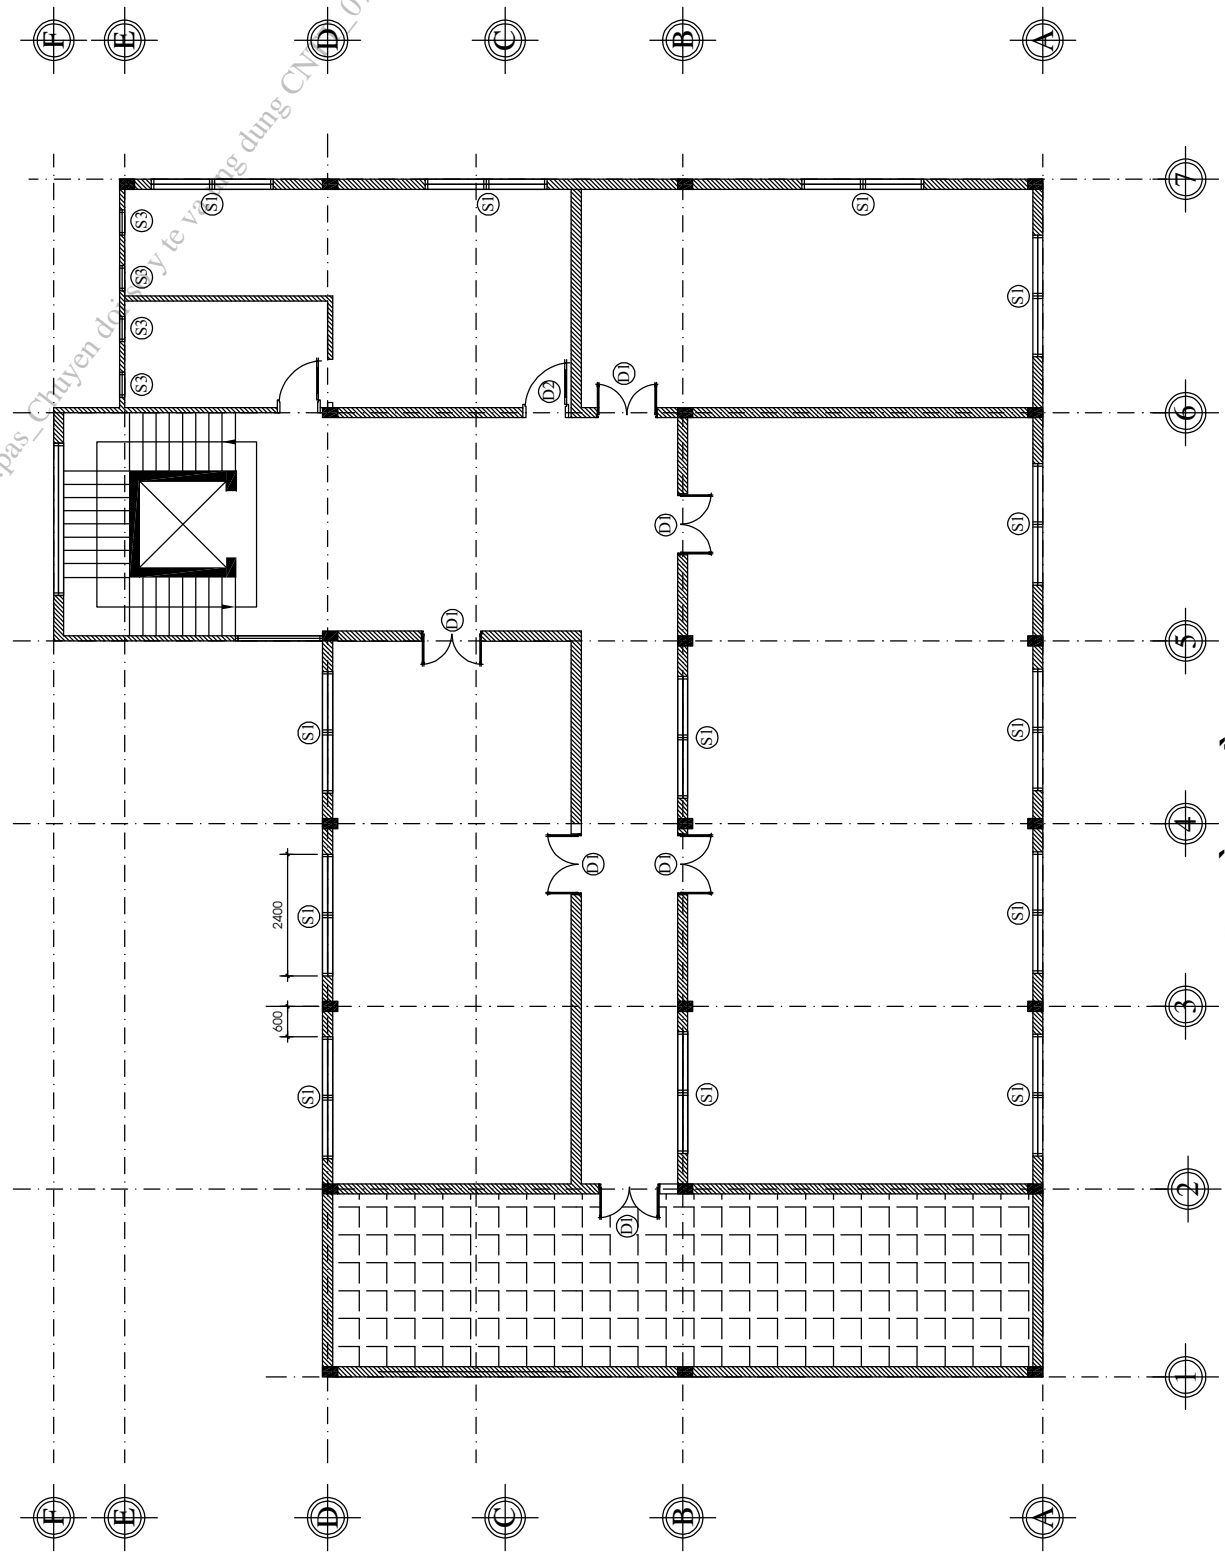

MẶT BẰNG LẦU 2 TL : 1/100

**HẠNG MỤC: NHÀ SỐ 10 - NHÀ KHO & CƠ XỬNG**


khth\_cmt.pas Chuyên gia và ứng dụng TT\_07/01/2022 15:59:47

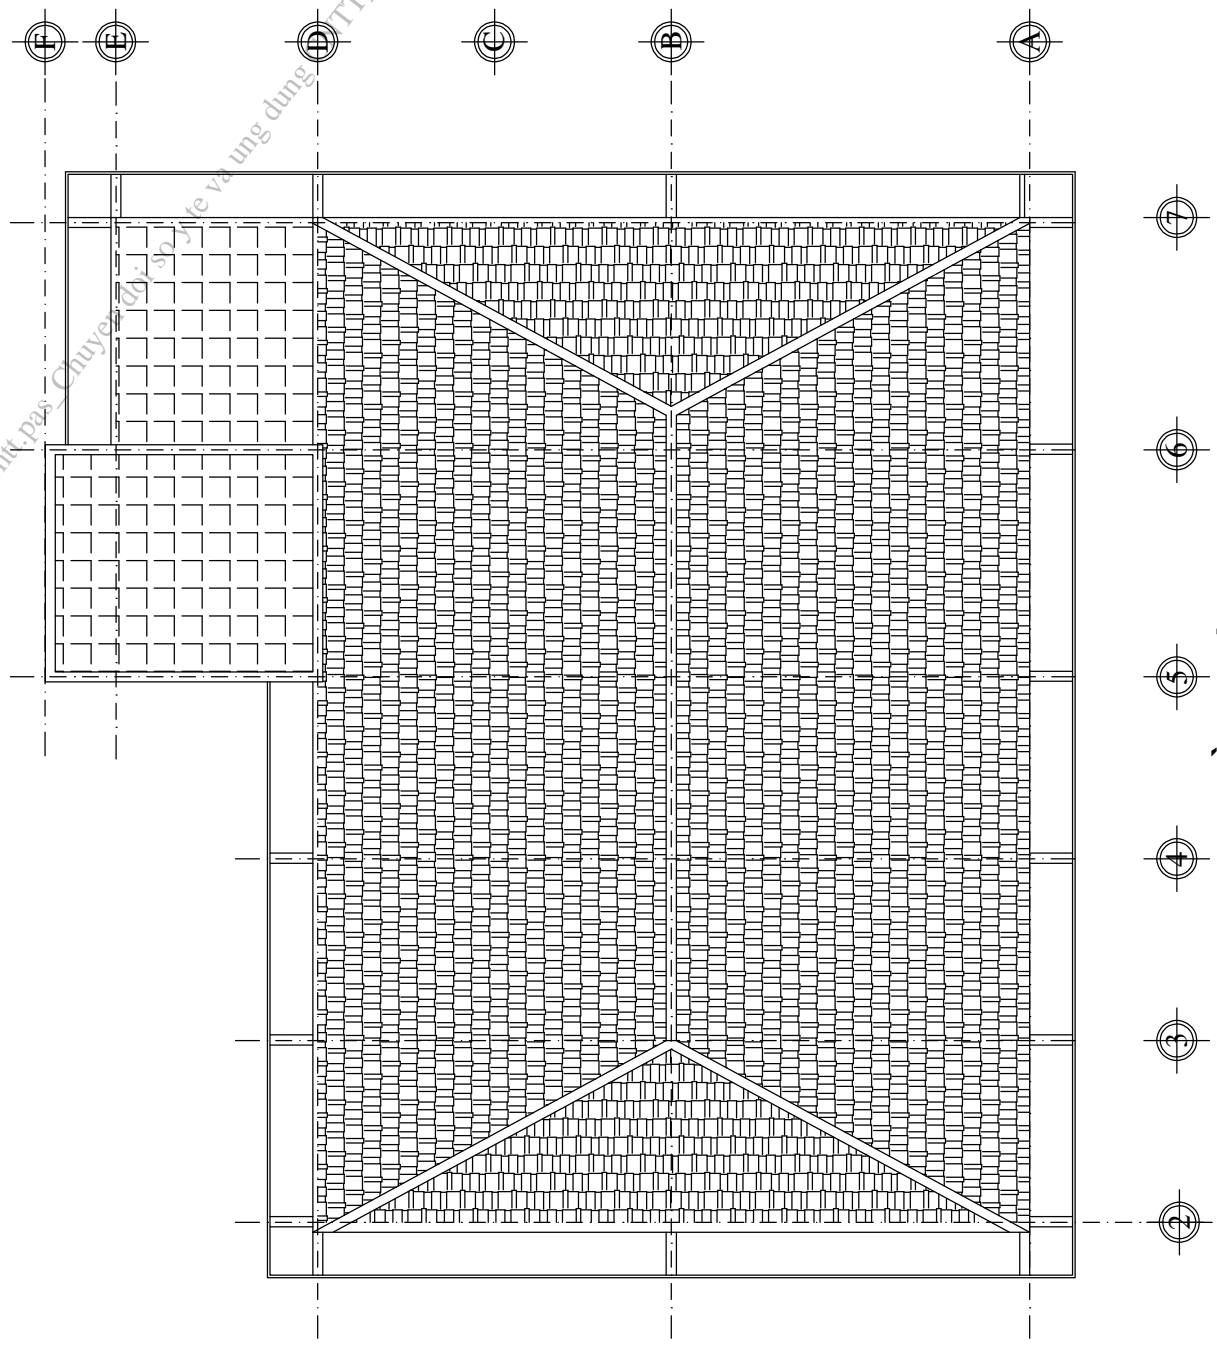

MẶT BẰNG MÁI TL : 1/100

**HẠNG MỤC: NHÀ SỐ 10 - NHÀ KHO & CƠ XỬƠNG**


khth\_cntt.pas\_Chuyen doi so y te va ung dung CNTT\_07/01/2022 15:59:47

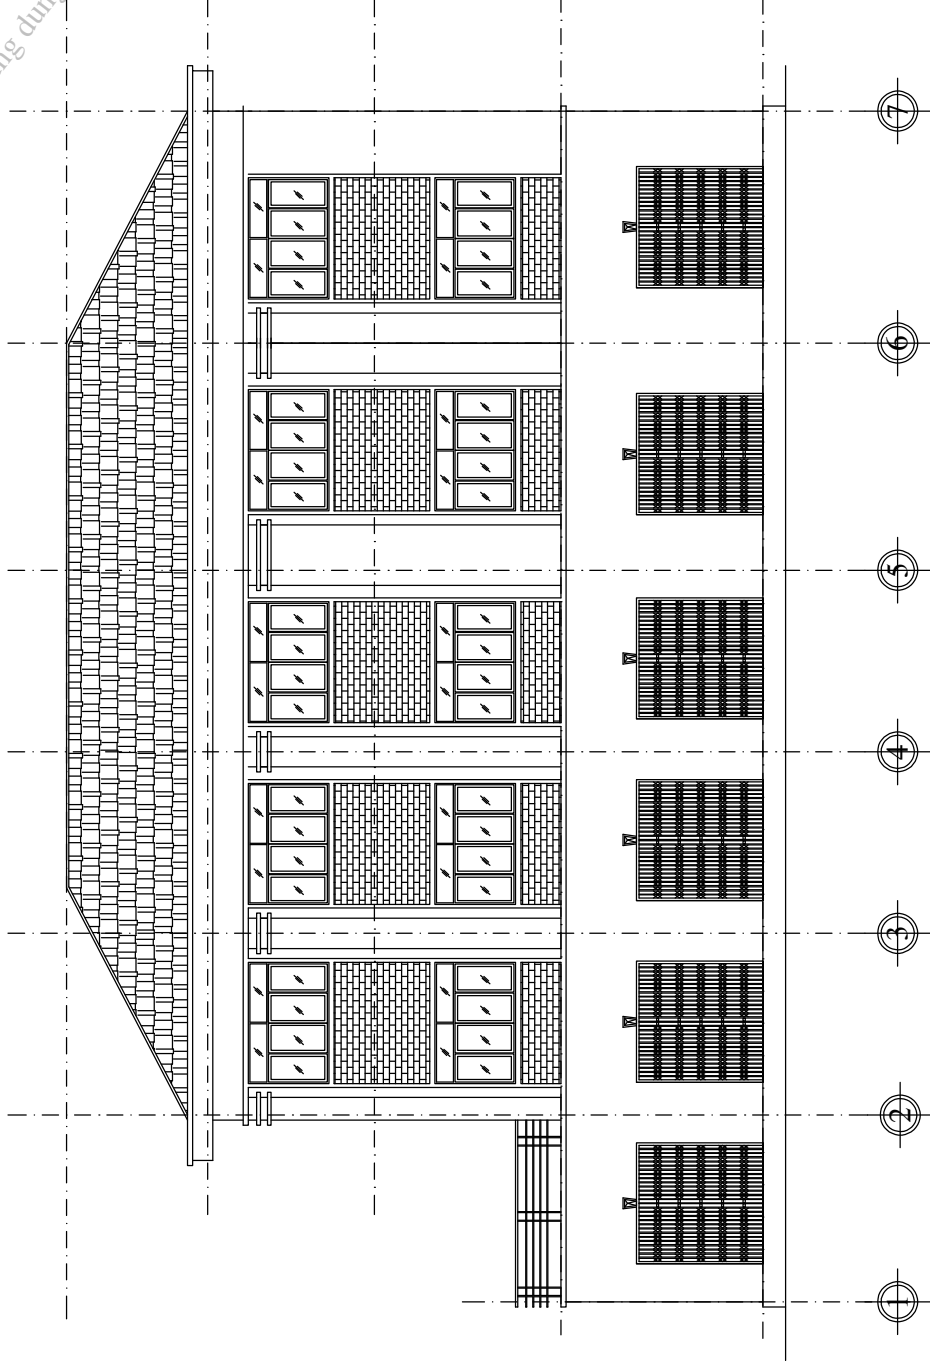

MẶT ĐÚNG 1 - 7 TL : 1/100

**HẠNG MỤC: NHÀ SỐ 10 - NHÀ KHO & CƠ XỬỞNG**


khth\_cntt.pas\_Chuyen doi so y te va ung dung CNTT\_07/01/2022\_15:59:47

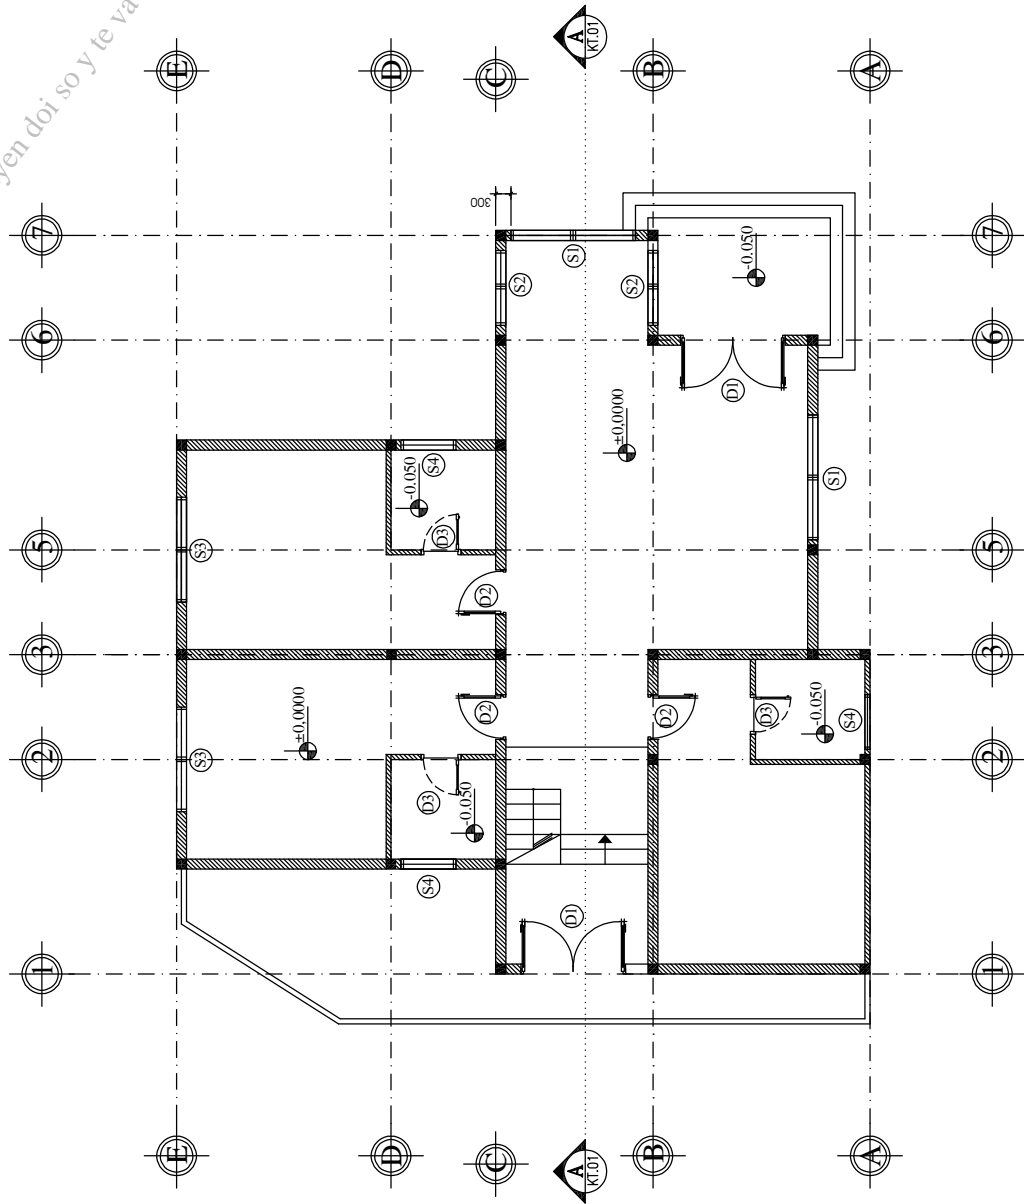

MẶT BẰNG TRỆT TL : 1/100

# HẠNG MỤC: NHÀ SỐ 11 - NHÀ KHÁCH 1


khth\_cntt.pas\_Chuyen doi so y te va ung dung CNTT\_07/01/2022\_15:59:47

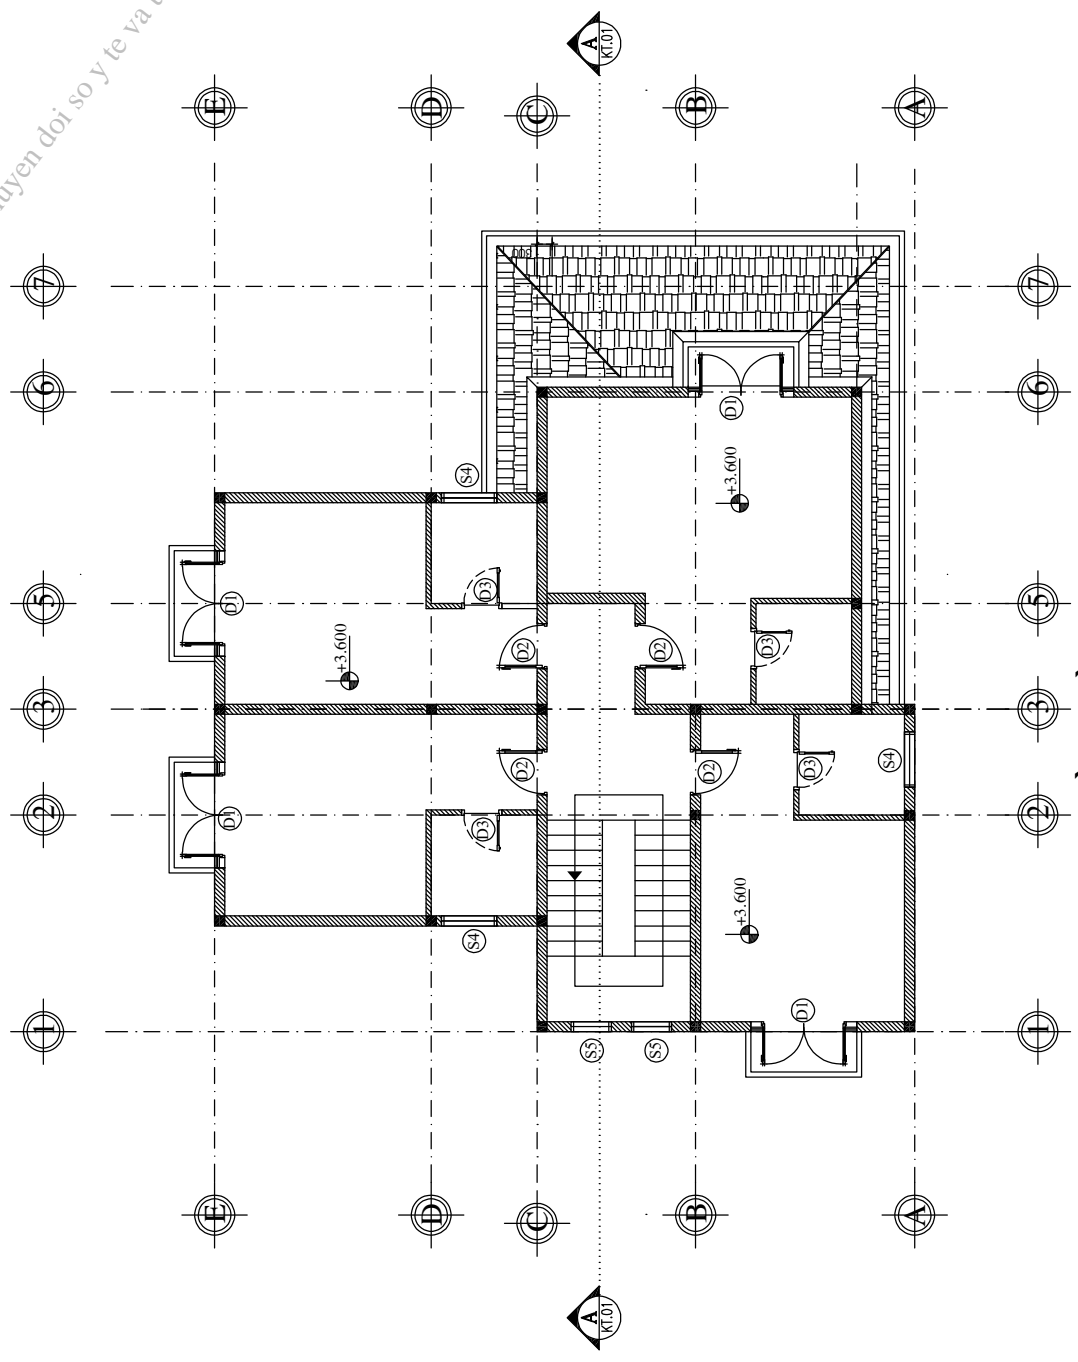

MẶT BẰNG LẦU 1 TL : 1/100

# HẠNG MỤC: NHÀ SỐ 11 - NHÀ KHÁCH 1


khth\_cntt.pas\_Chuyen doi so y te va ung dung CNTT\_07/01/2022\_15:59:47

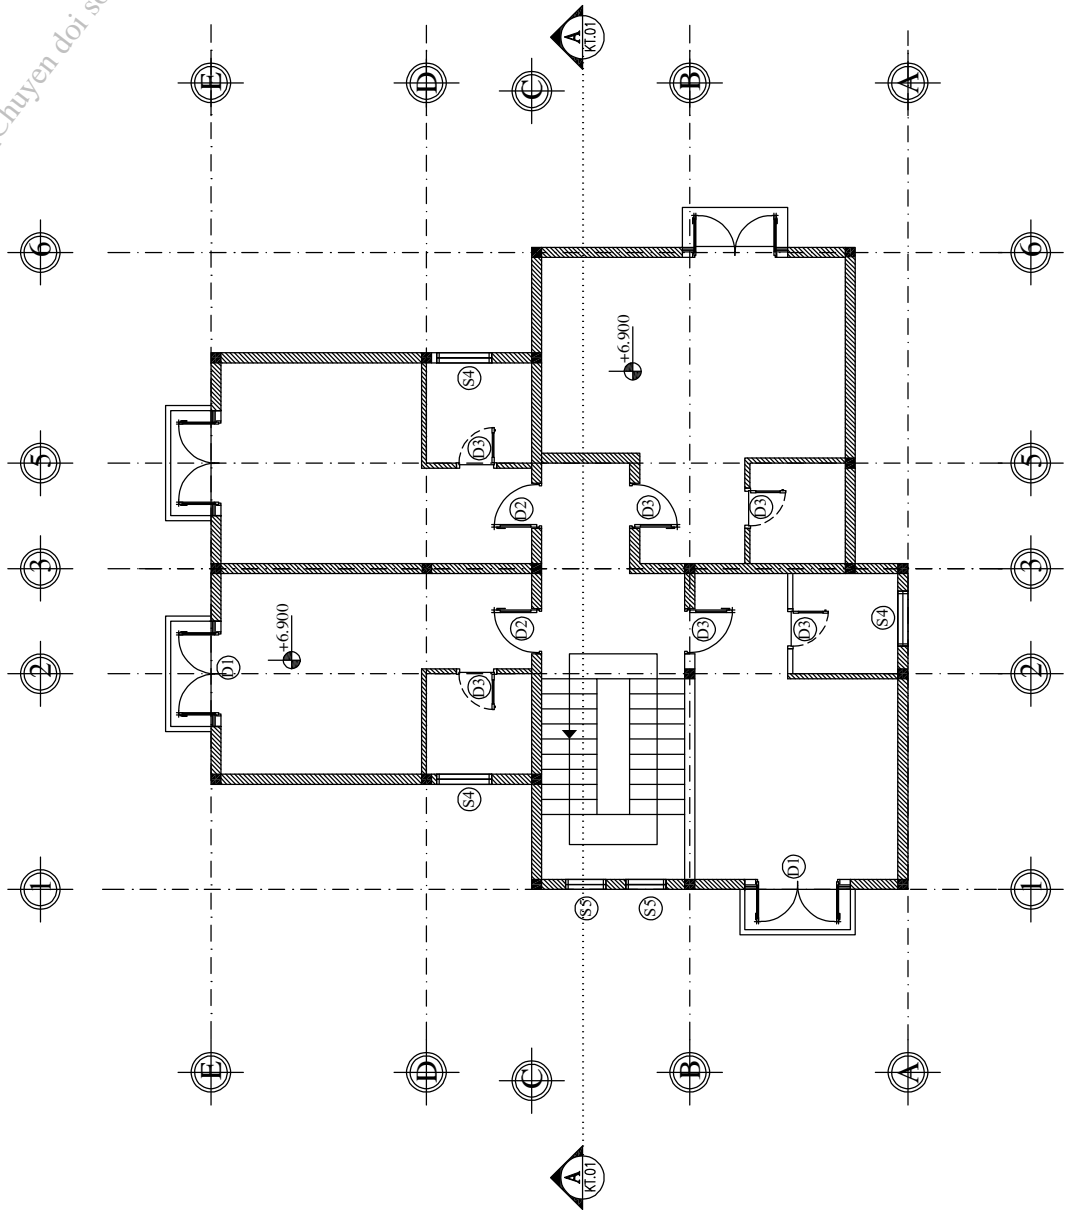

MẶT BẰNG LẦU 2 TL : 1/100

# HẠNG MỤC: NHÀ SỐ 11 - NHÀ KHÁCH 1


khth\_cntt.pas\_Chuyen doi so y te va ung dung CNTT\_07/01/2022\_15:59:47

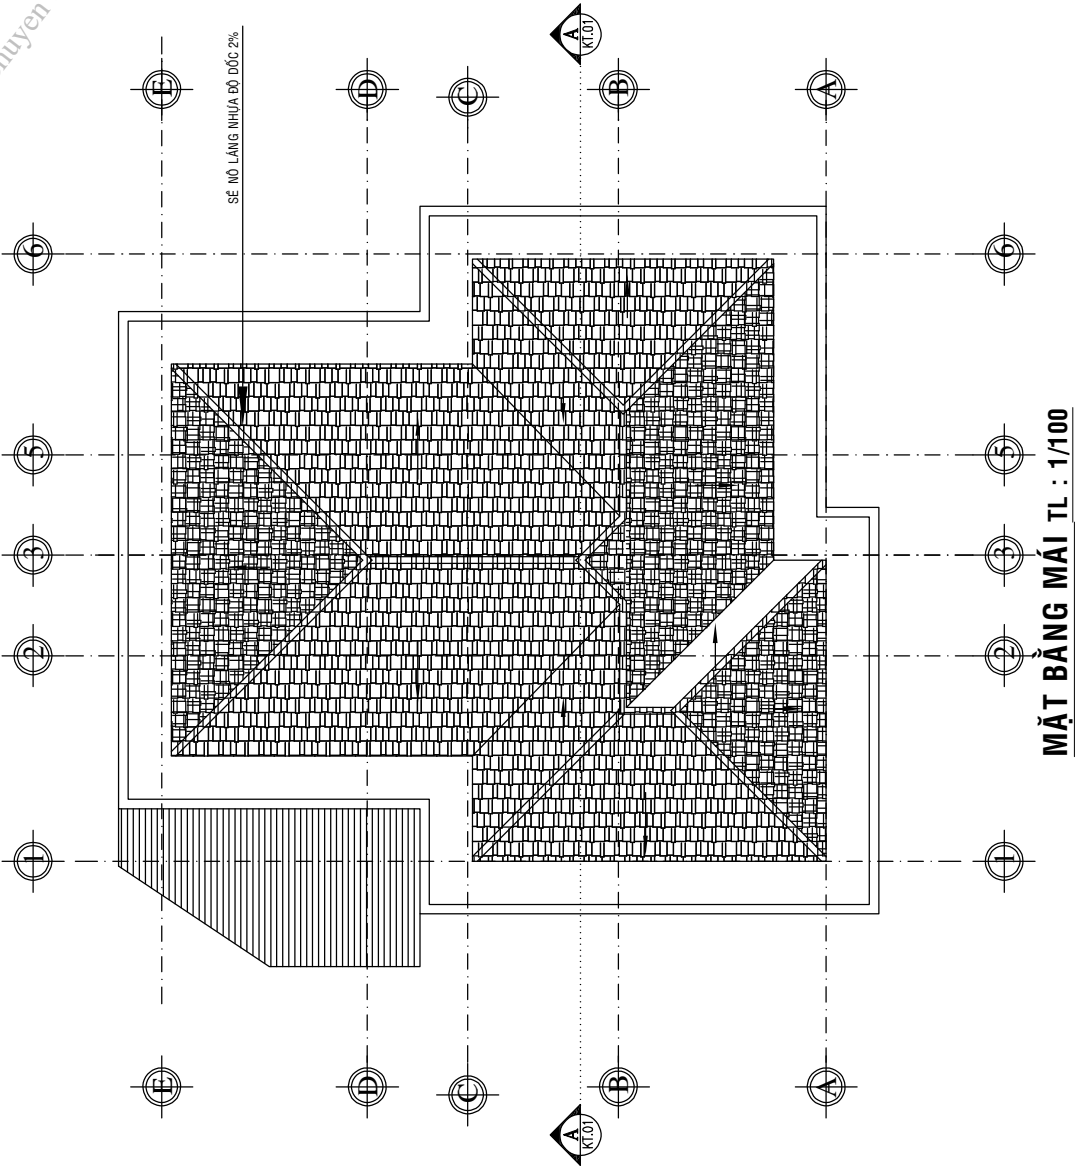

# HẠNG MỤC: NHÀ SỐ 11 - NHÀ KHÁCH 1



khth\_cntt.pas\_Chuyen doi so y te va ung dung CNTT\_07/01/2022\_15:59:47

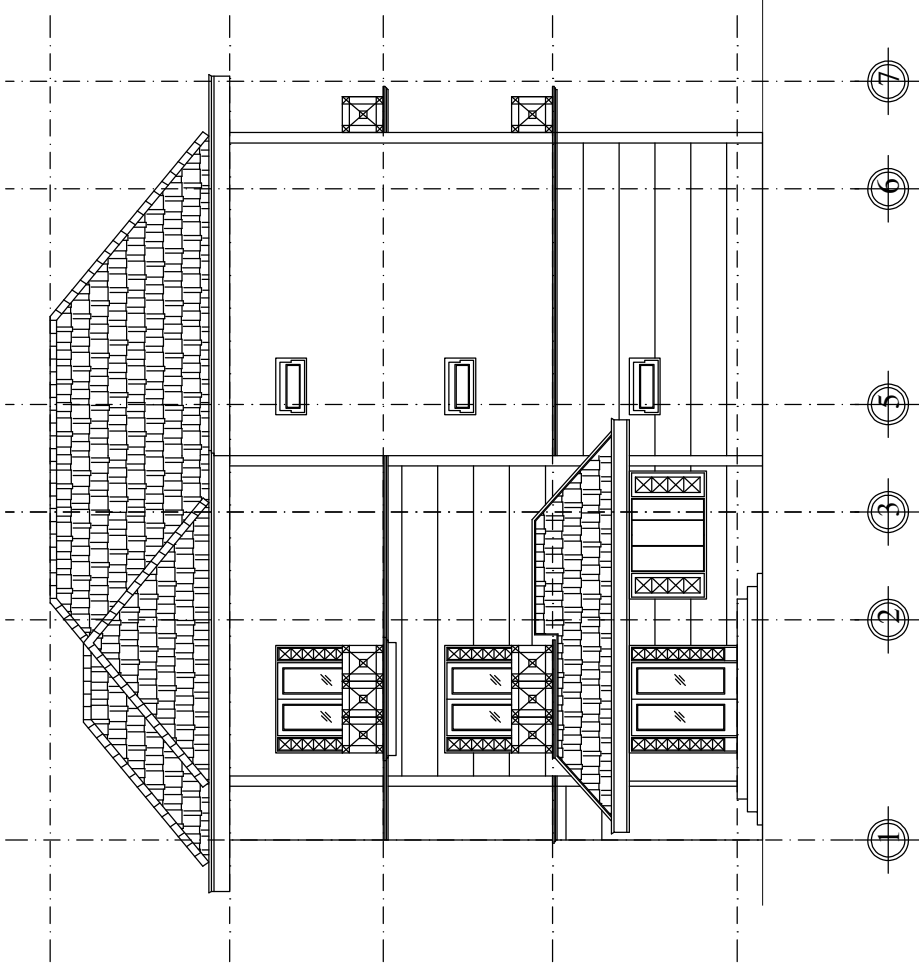

MẶT ĐỨNG 1 - 7 TL : 1/100

# HẠNG MỤC: NHÀ SỐ 11 - NHÀ KHÁCH 1